



Legende :
 Unterkante MERO-System 7,8m über Bühne

Netto Ausstellungsfläche Gesamt: 3919m²
 Netto Ausstellungsfläche Halle: 2598m²
 Netto Ausstellungsfläche Foyer Nord: 462m²
 Netto Ausstellungsfläche Foyer West: 736m²
 Netto Ausstellungsfläche Zwischenfoyer: 123m²

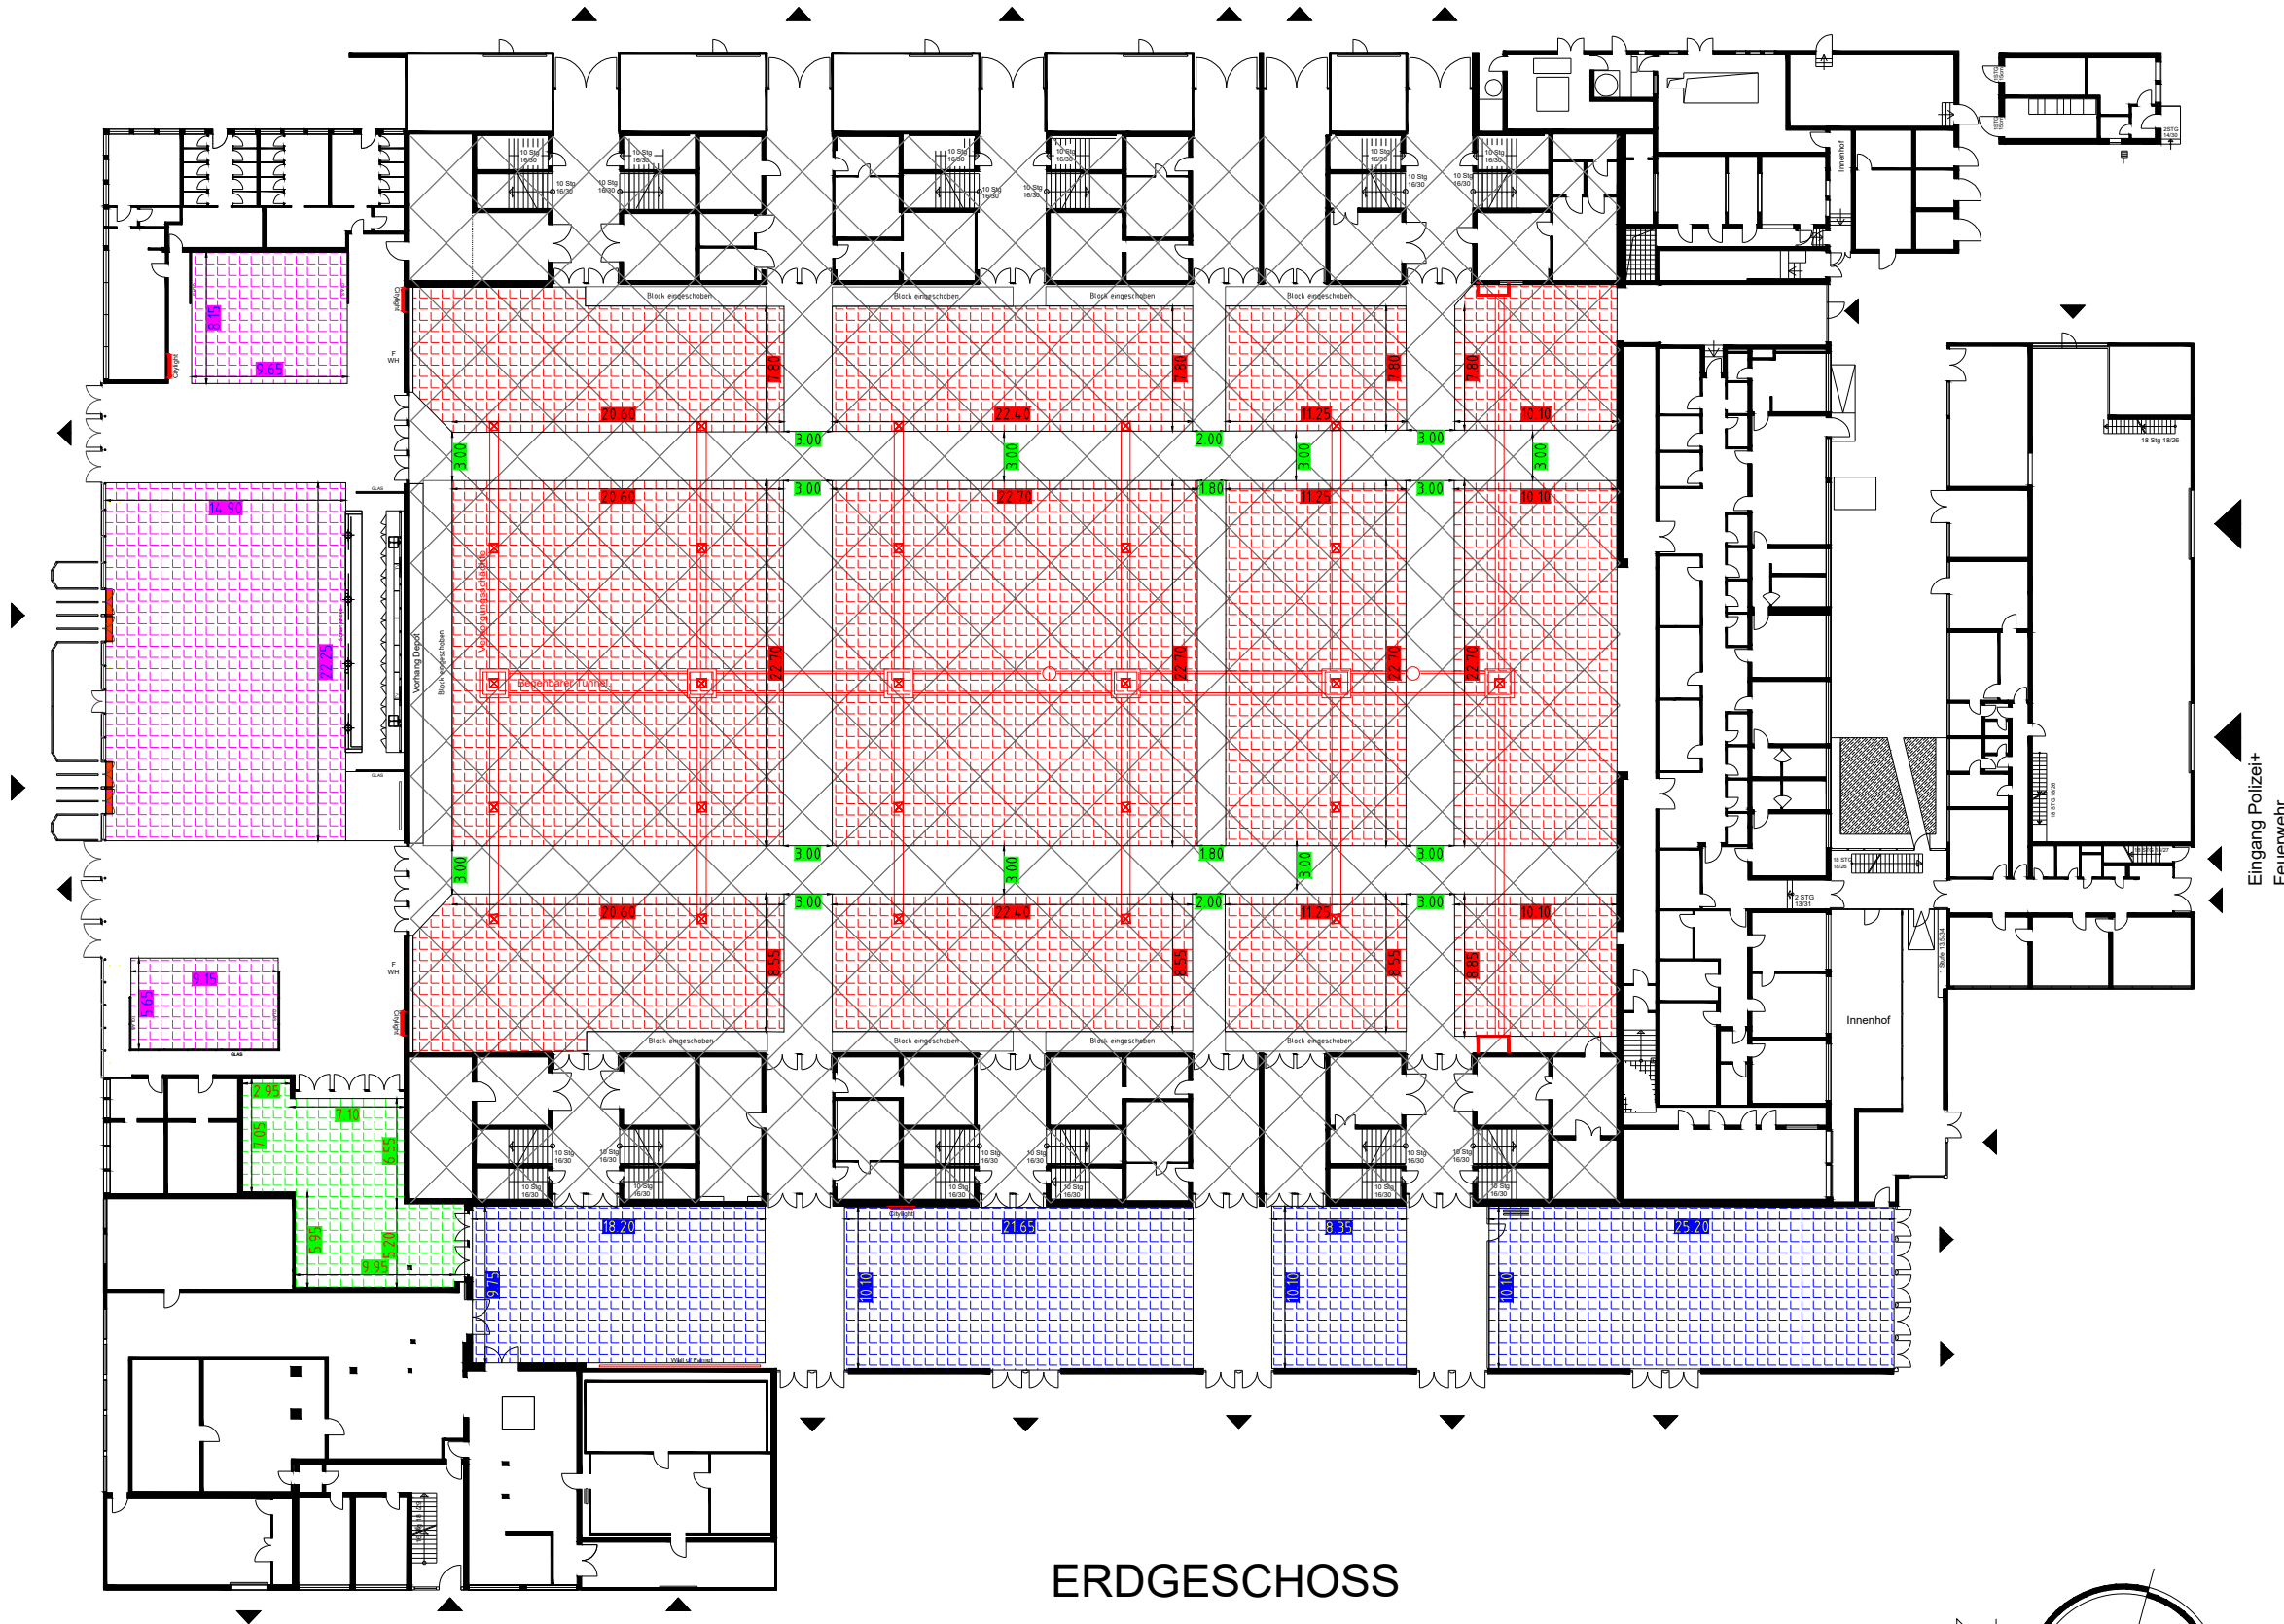

ERDGESCHOSS

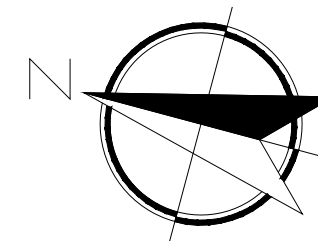

Untergurt MERO-System


Bodenauslass Energie / Wasser

Bodenauslass Energie / Wasser

MITSUBISHI ELECTRIC HALLE

Anschrift
 Siegburger Str.15
 D- 40591 Düsseldorf
 Kontakt Fon: 0211- 8997710
 Kontakt Fax: 0211- 8997719

Veranstaltung:
 Einrichtungsvariante:
 Stand:
 gez.:
 Projektnr.: 000
 Datei Name: Ausstellung
 Maßstab:
 Betreiber:

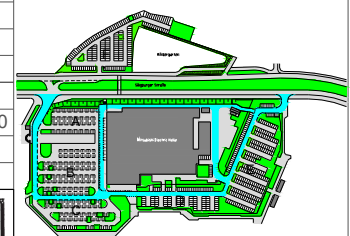

Arena-Str. 1
 D- 40474 Düsseldorf



Alle Maße am Bau sind örtlich und eigenverantwortlich zu prüfen und mit den Architektenplänen zu vergleichen